


Стандартное исполнение
Профиль 90 мм

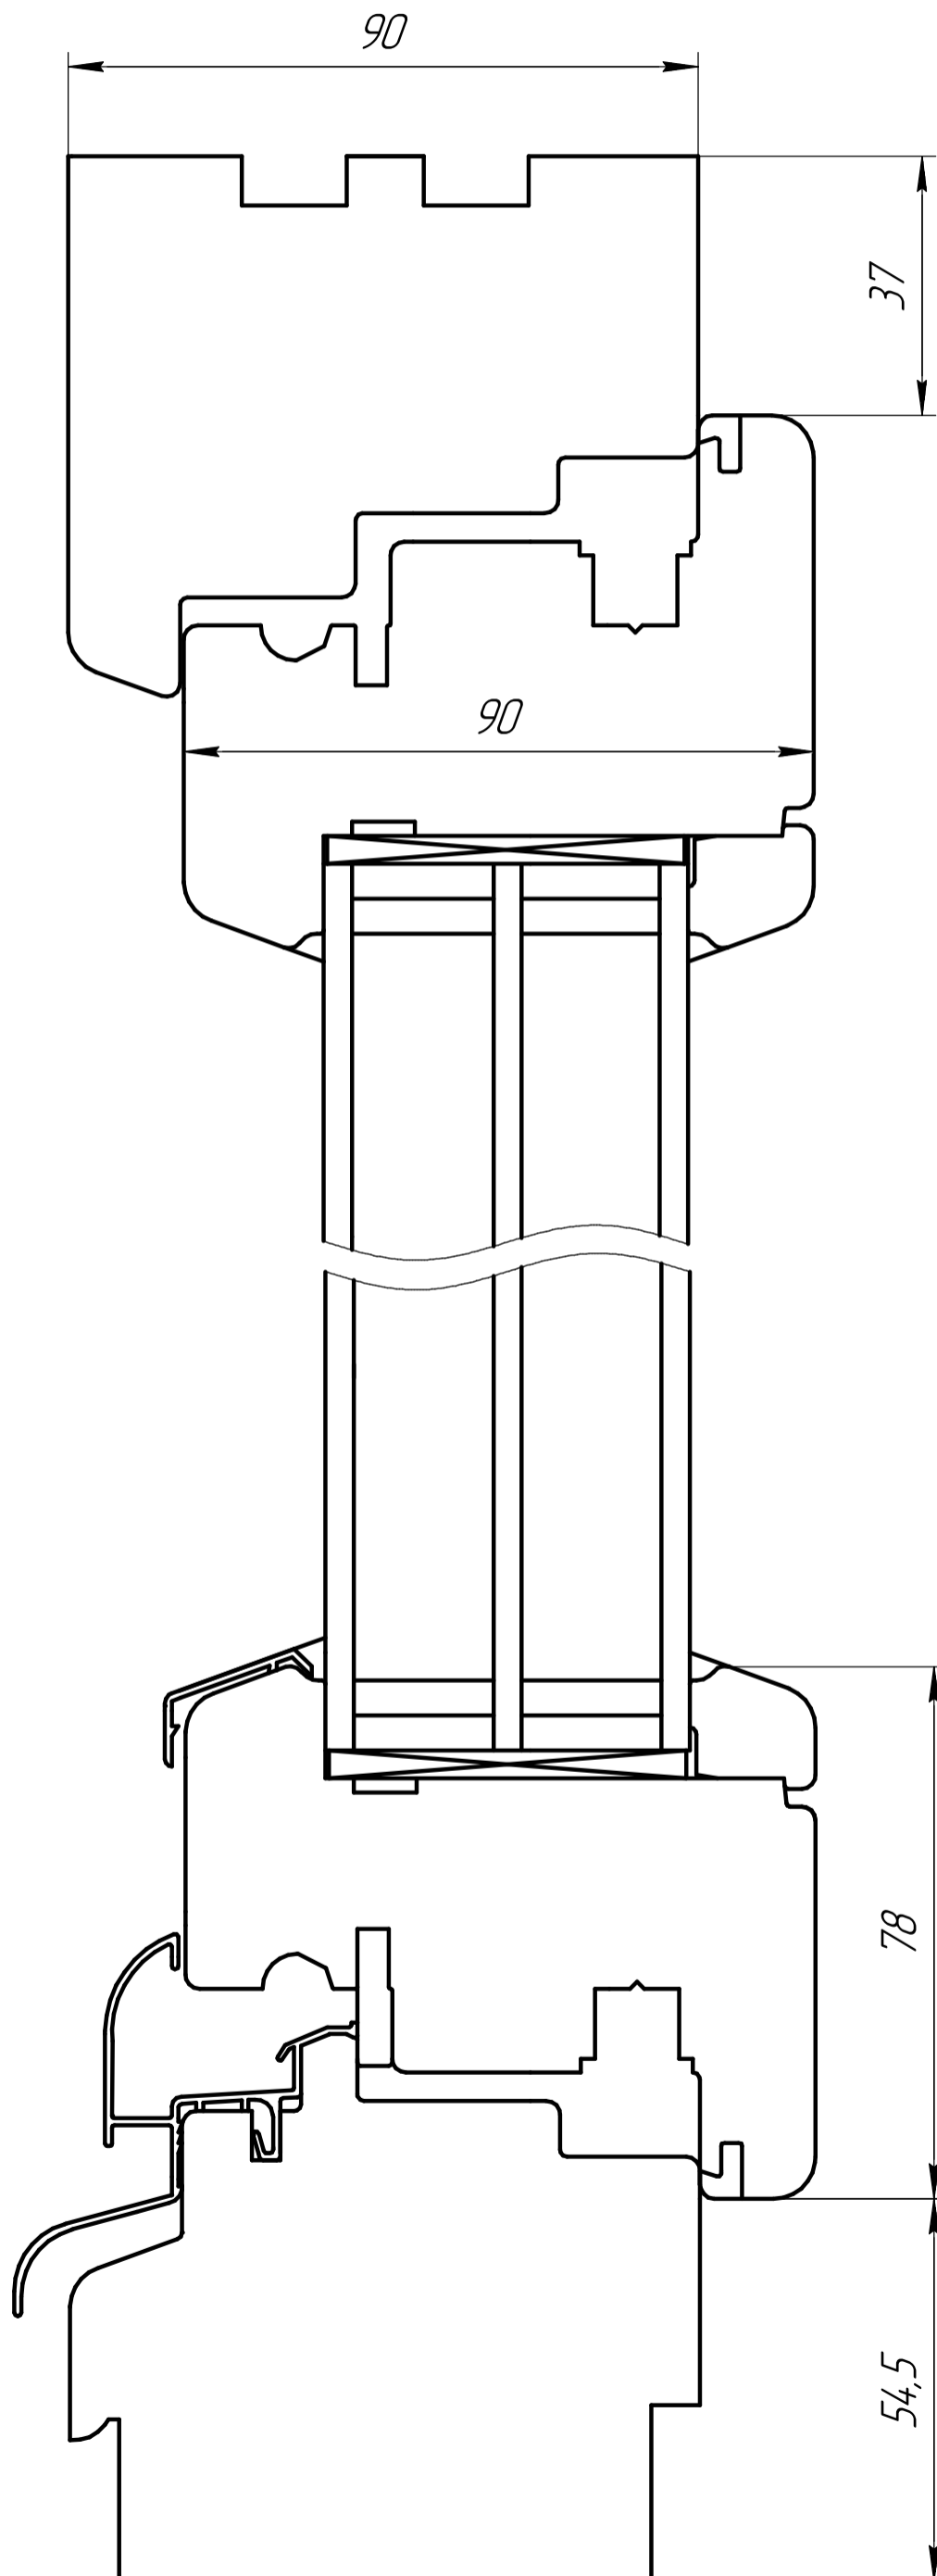

FUTURA

NATURAL WOOD WINDOWS SYSTEM

www.futura.by sale@futura.by