

Узел с импостом




FUTURA

NATURAL WOOD WINDOWS SYSTEM

www.futura.by sale@futura.by

импост 100 (классика)

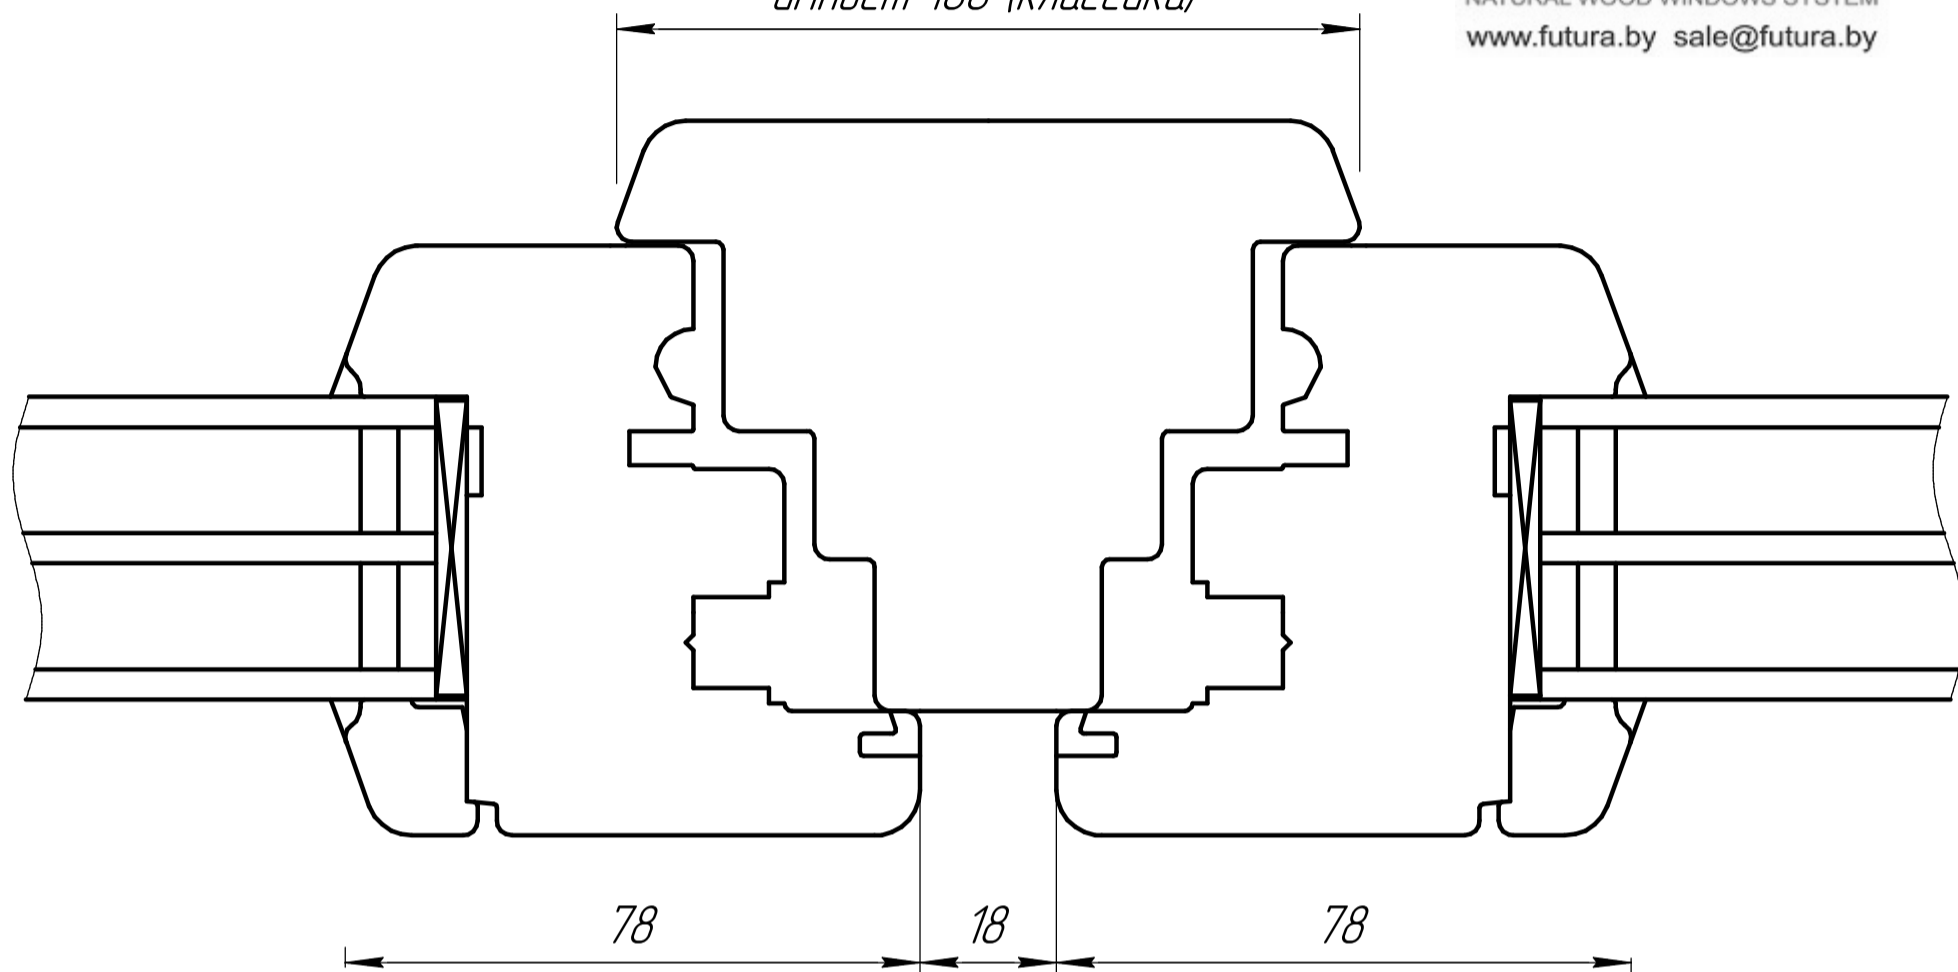

Узел штапиковый

